

Agenzia del Territorio
CATASTO FABBRICATI
Ufficio Provinciale di
Cosenza


Dichiarazione protocollo n. CS0468207 del 24/11/2003
Planimetria di u.i.u. in Comune di Corigliano Calabro
Via Dei Clementine civ.

Identificativi Catastali:	Compilata da:
Sezione:	Aiello Antonio
Foglio: 79	Iscritto all'albo:
Particella: 150	Geometri
Subalterno: 17	Prov. Cosenza N. 2019


Scheda n. 1 Scala 1:200

Pianta piano primo

H. 2.80

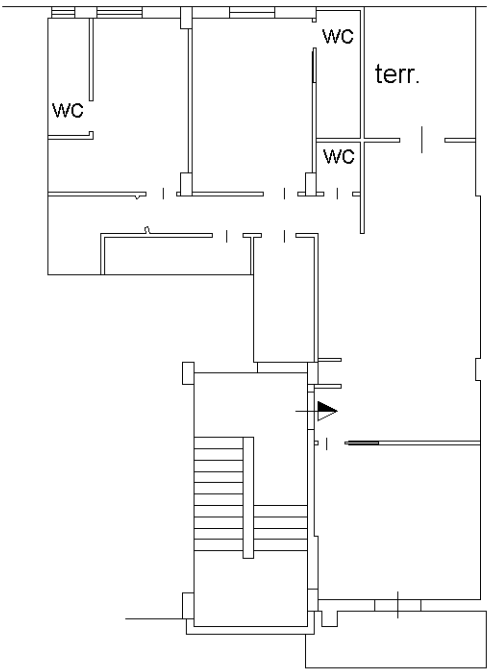

orientamento

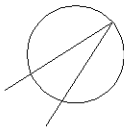

Ultima planimetria in atti